


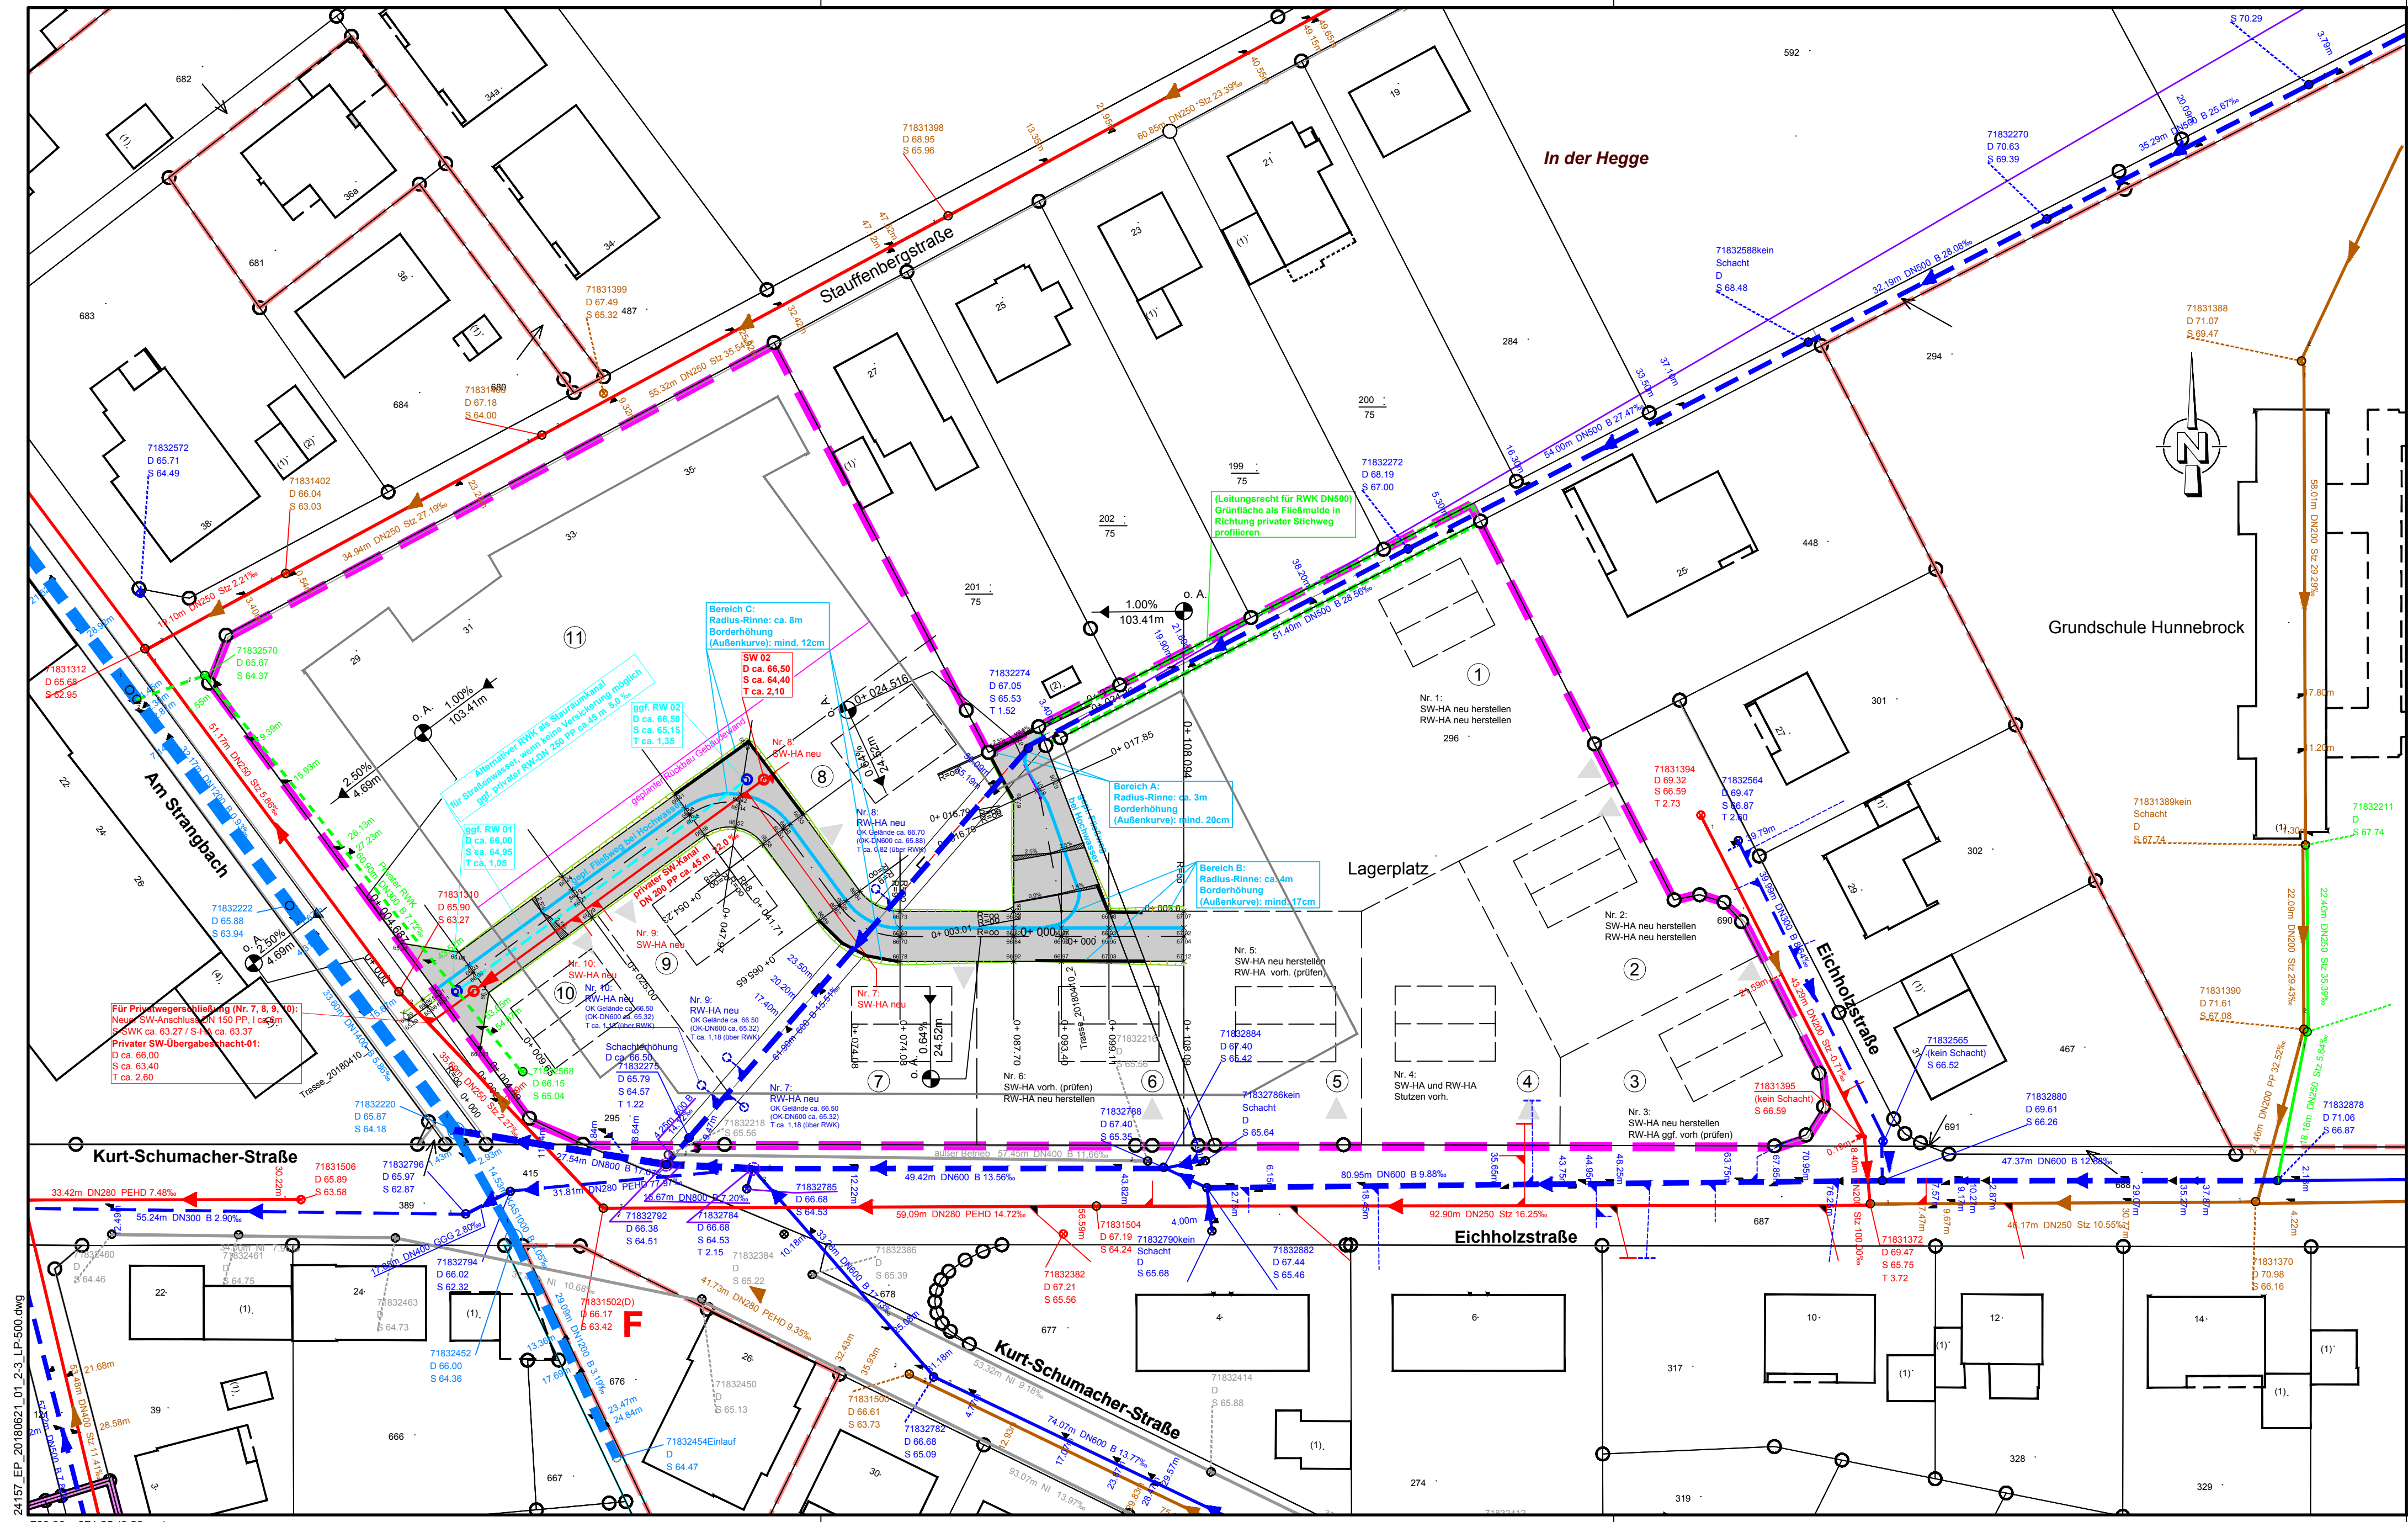

Legende

- Planungsgebiet
- Grundstücksnummer
- gepl. RW-Kanal
- gepl. SW-Kanal

BOCKERMANN FRITZE
IngenieurConsult GmbH
Dieselstr. 11 | 32130 Enger
T 05224 9737-0
F 05224 9737-50
bfi@bockermann-fritze.de
www.bockermann-fritze.de

Bearb.	12.04.2017	Brö
Gez.	12.04.2017	MK/Ra
Gepr.		
Proj.-Nr.:	24157	

01	Anschluss Grundstücksentwässerung / Anpassung Notfließweg	21.06.2018	Brö
Nr.	Art der Änderung	Datum	Zeichen

Entwässerungskonzept / Entwurfsplanung

Gewerbepark Stauffenbergstraße
Monika & Lothar Droste GbR
Stauffenbergstraße 29-35
32257 Bünde

Unterlage / Blatt-Nr.: 2 / 3
Lageplan
Maßstab: 1 : 500

Tiefbautechnische Erschließung des B-Plangebietes zwischen Stauffenbergstraße, Am Strangbach und Eichholzstraße in Bünde