


Trasse_20180410_1
M = 1:500
Überhöhung = 10.0
63.00 m ü. NHN

Station	Gradiente	[m]
Höhe bestehendes Gelände	[m ü. NHN]	
Höhe Gradiente	[m ü. NHN]	
Geländehöhe über Gradiente	[m ü. NHN]	


Längenprofil:1	0.00	2.80	4.69	9.65	25.00	41.71	47.97	54.23	65.65	74.08	87.70	93.40	99.11	108.09
	65.89	65.96	66.02	66.15	66.47	66.69	66.74	66.73	66.57	66.53	66.88	67.04	67.20	67.45
	65.89	65.96	66.01	66.06	66.21	66.38	66.44	66.51	66.62	66.70	66.84	66.90	66.95	67.04
	-0.00	0.00	0.01	0.09	0.26	0.31	0.30	0.23	-0.05	-0.18	0.04	0.14	0.25	0.41

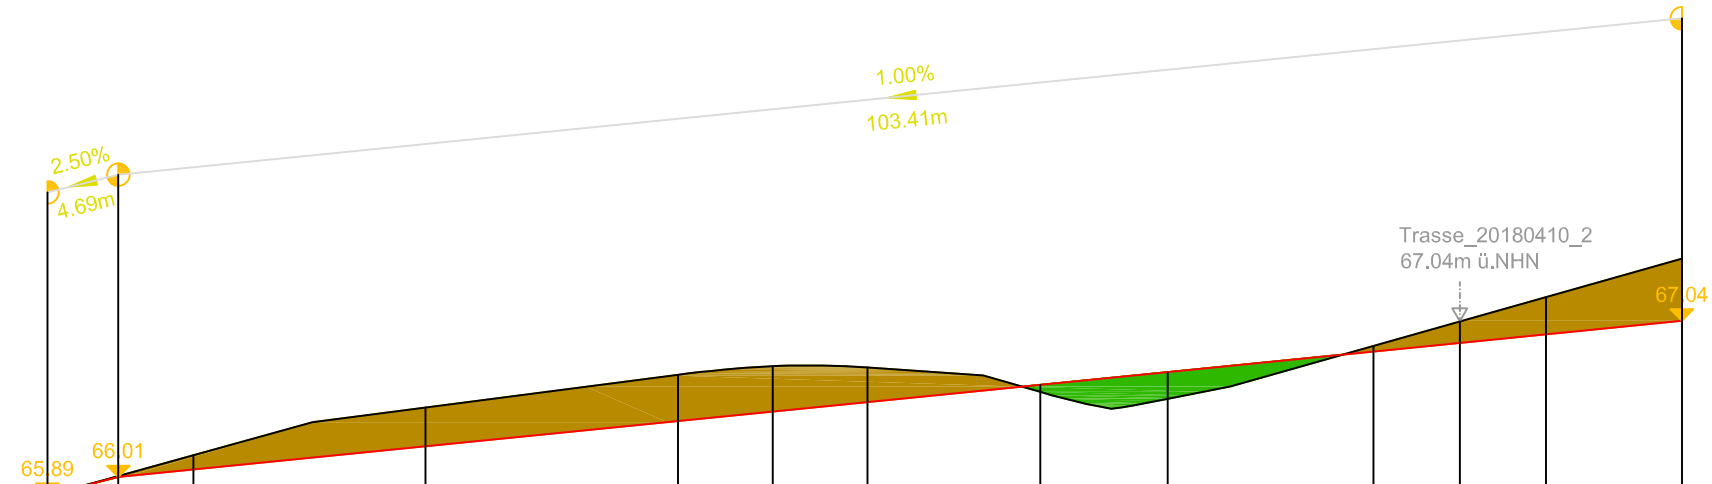

Trasse_20180410_2
M = 1:500
Überhöhung = 10.0
64.00 m ü. NHN

Station	Gradiente	[m]
Höhe bestehendes Gelände	[m ü. NHN]	
Höhe Gradiente	[m ü. NHN]	
Geländehöhe über Gradiente	[m ü. NHN]	

Längenprofil:1	0.00	3.01	17.85	24.36	24.52
	66.90	67.04	67.02	67.05	67.05
	66.90	66.92	67.01	67.05	67.05
	0.14	0.12	0.01	-0.00	-0.00

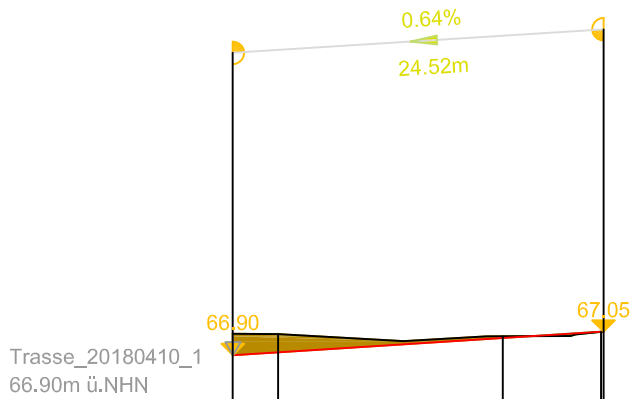

Legende

- Straßenachse
- Gelände über Achse: \$VERB
- Planumslinie unter Achse
- Tangente
- 65.13 Tangentenschnittpunkt
- AA AE Anfang und Ende der vertikalen Ausrundung
- ⬇ ⬆ Hoch-, Tiefpunkt

 BOCKERMANN FRITZE IngenieurConsult GmbH	Bearb.	12.04.2018	Brö
	Gez.	12.04.2018	MK/EM
	Gepr.		
	Proj.-Nr.:	24157	

Nr.	Art der Änderung	Datum	Zeichen

Entwässerungskonzept / Entwurfsplanung

Gewerbepark Stauffenbergstraße Monika & Lothar Droste GbR Stauffenbergstraße 29-35 32257 Bünde	Unterlage / Blatt-Nr.: 2 / 4 Längsschnitt Maßstab: 1 : 500/50
Tiefbautechnische Erschließung des B-Plangebietes zwischen Stauffenbergstraße, Am Strangbach und Eichholzstraße in Bünde	