


Querschnitt A-A

(Privater Stichweg)

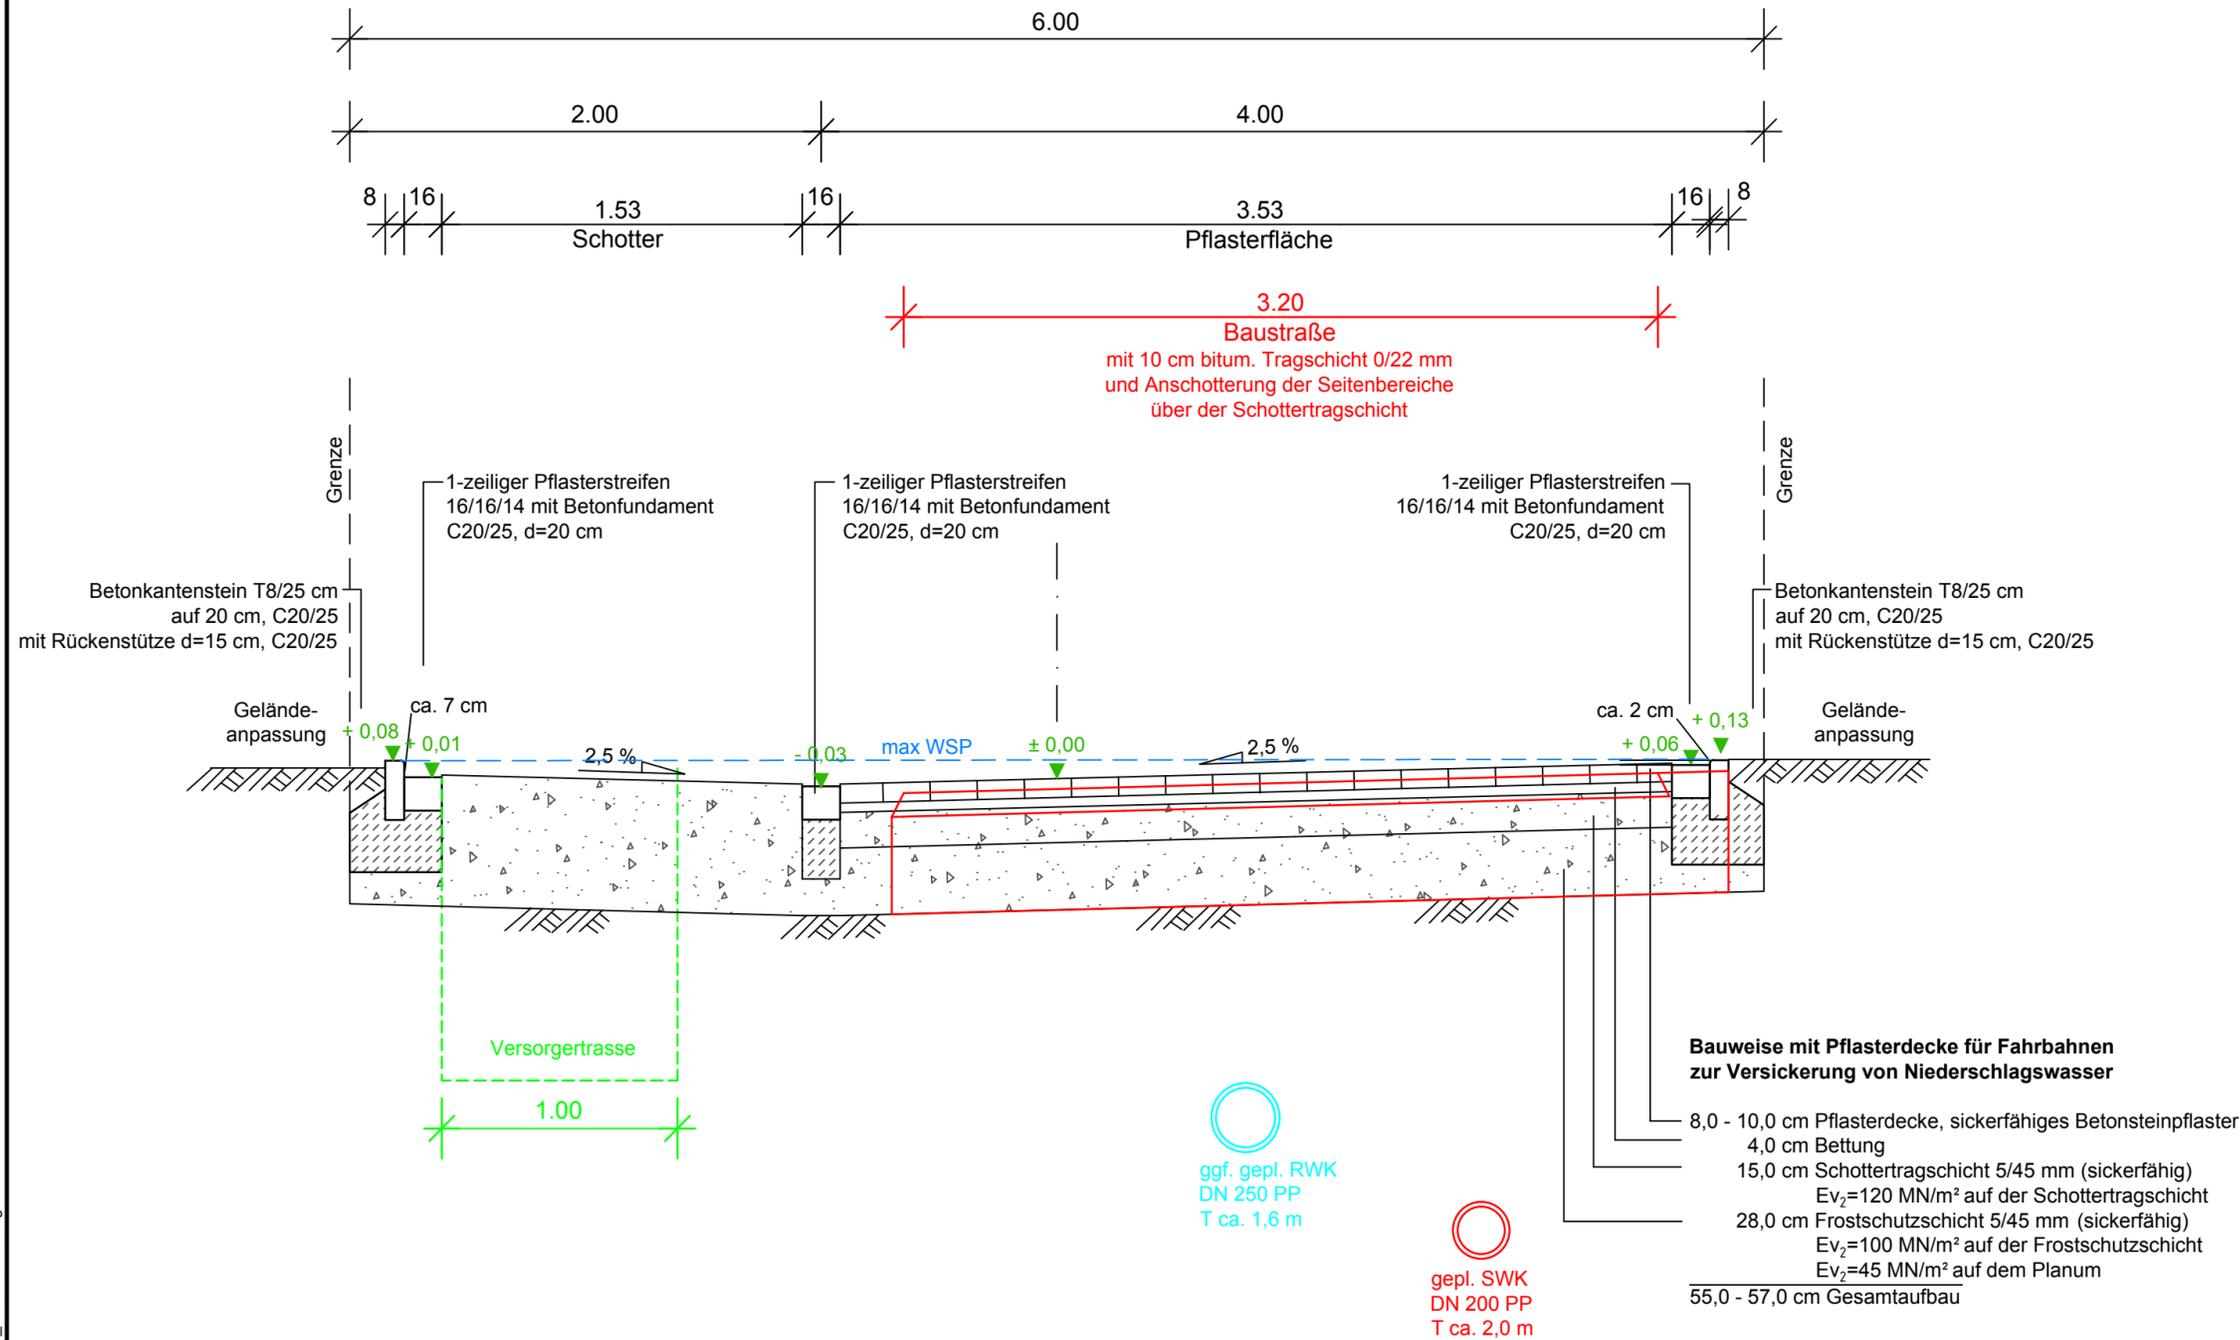

Der Unterbau für das Sickerpflaster
(Bettung und Frostschuttschicht) ist gemäß
Herstellerangaben auszuführen.
Es ist kein Recyclingmaterial zu verwenden
(da dieses oft 0 mm Anteile enthält.)

	Bearb.	12.04.2018	Brö
	Gez.	12.04.2018	EM
	Gepr.		
	Proj.-Nr.:	24157	

01	Anschluss Grundstücksentwässerung / Anpassung Notfließweg	21.06.2018	Brö
Nr.	Art der Änderung	Datum	Zeichen

Entwässerungskonzept / Entwurfsplanung

Gewerbepark Stauffenbergstraße
Monika & Lothar Droste GbR
Stauffenbergstraße 29-35
32257 Bünde

Unterlage/ Blatt-Nr.: 2.5
Querschnitt A-A
(priv. Stichweg)
Maßstab: 1 : 25

**Tiefbautechnische Erschließung des B-Plangebietes
zwischen Stauffenbergstraße, Am Strangbach und
Eichholzstraße in Bünde**